**Утверждена**

_____

(наименование документа, включая наименования органов государственной власти или органов местного самоуправления,

_____

принявших решение об утверждении схемы или подписавших соглашение о перераспределении земельных участков

от "____" _____ 20 _____ № _____

## Схема расположения земельного участка на кадастровом плане территории

| |
|---|
| Адрес: Российская Федерация, Ленинградская область, муниципальный район Выборгский, городское поселение Светогорское, город Светогорск, улица Гарькавого, земельный участок 8 |
| Номер кадастрового квартала: 47:02:0101003 |
| Площадь: 5715 кв. м |

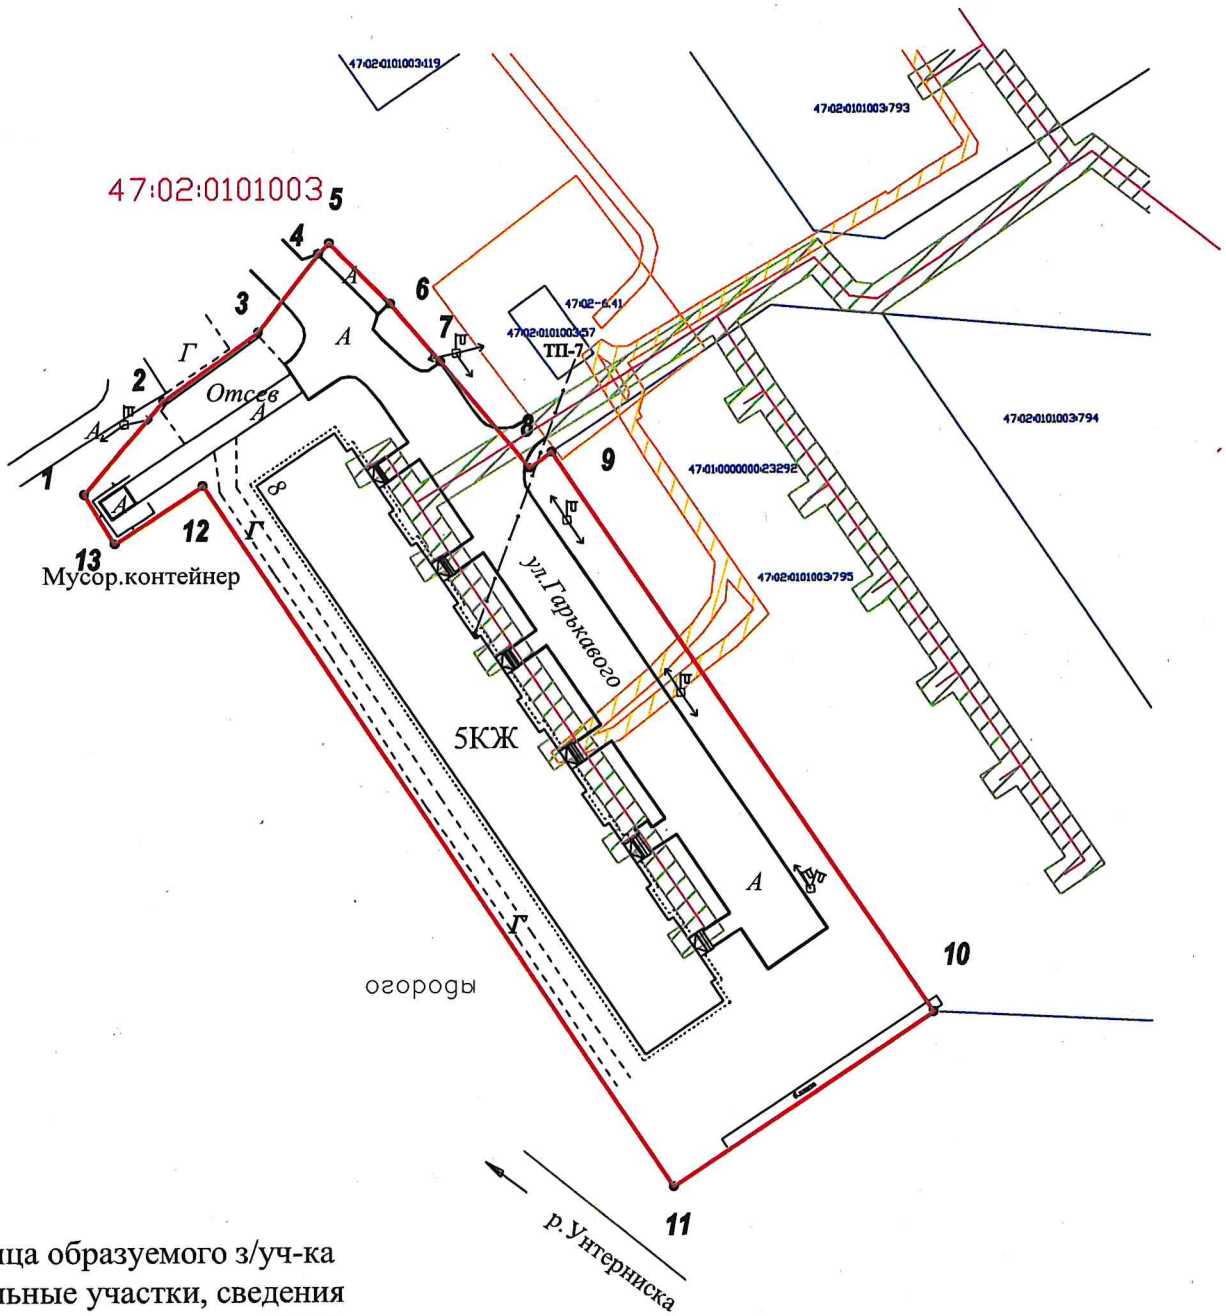


- граница образуемого з/уч-ка
- земельные участки, сведения о которых содержатся в ЕГРН
- ЗОУИТ объектов энергетики, связи, транспорта
  Реестровый номер границы: 47:02-6.273
- ЗОУИТ объектов энергетики, связи, транспорта
  Реестровый номер границы: 47:02-6.15

масштаб 1:1000

| Обозначение характерных точек границ | Координаты, м (система координат МСК 47 зона 1 ) | |
|---|---|---|
| | X | Y |
| 1 | 2 | 3 |
| 1 | 566952.56 | 1299567.99 |
| 2 | 566965.66 | 1299579.10 |
| 3 | 566975.31 | 1299592.38 |
| 4 | 566986.28 | 1299600.84 |
| 5 | 566987.76 | 1299602.34 |
| 6 | 566979.17 | 1299610.89 |
| 7 | 566971.05 | 1299617.90 |
| 8 | 566955.93 | 1299630.31 |
| 9 | 566958.16 | 1299633.41 |
| 10 | 566879.03 | 1299686.61 |
| 11 | 566854.67 | 1299650.10 |
| 12 | 566953.73 | 1299584.58 |
| 13 | 566945.62 | 1299572.25 |
| 1 | 566952.56 | 1299567.99 |

ПРОВЕРЕНО:
2020 г.
ОТДЕЛА ОАиГ
КУМИГ

ТПС-4
2.5 "Среднеэтажная жилая застройка"